

Réf. communale : **2310**
No CAMAC : **229082**




AVIS D'ENQUETE

Demande de permis de construire (P)

L'enquête publique est ouverte du **15.05.2024** au **13.06.2024**

Compétence
(ME) Municipale Etat

Parcelle(s)	No ECA	Coordonnées (E / N)
3042	3114	2535780/1172580
Nom de la commune :	Chavornay	
Nature des travaux :	Transformation(s)	
Description de l'ouvrage :	Installation d'une cellule de fumage et son conduit de fumée & création d'une nouvelle porte en façade	
Situation :	Rte de Penthérez 20, à Corcelles-sur-Chavornay	
Note de Recensement Architectural :	4	
Propriétaire(s) :	PAHUD MICHEL & PAHUD-HENRY FRANÇOISE	
Promettant(s) acquéreur(s) :	--	
Droit(s) distinct(s) et permanent(s) :	--	
Auteur(s) des plans :	GUISOLAN ALAIN T ARCHITECTURE SARL	
Demande de dérogation :	--	
Particularité(s) :	--	

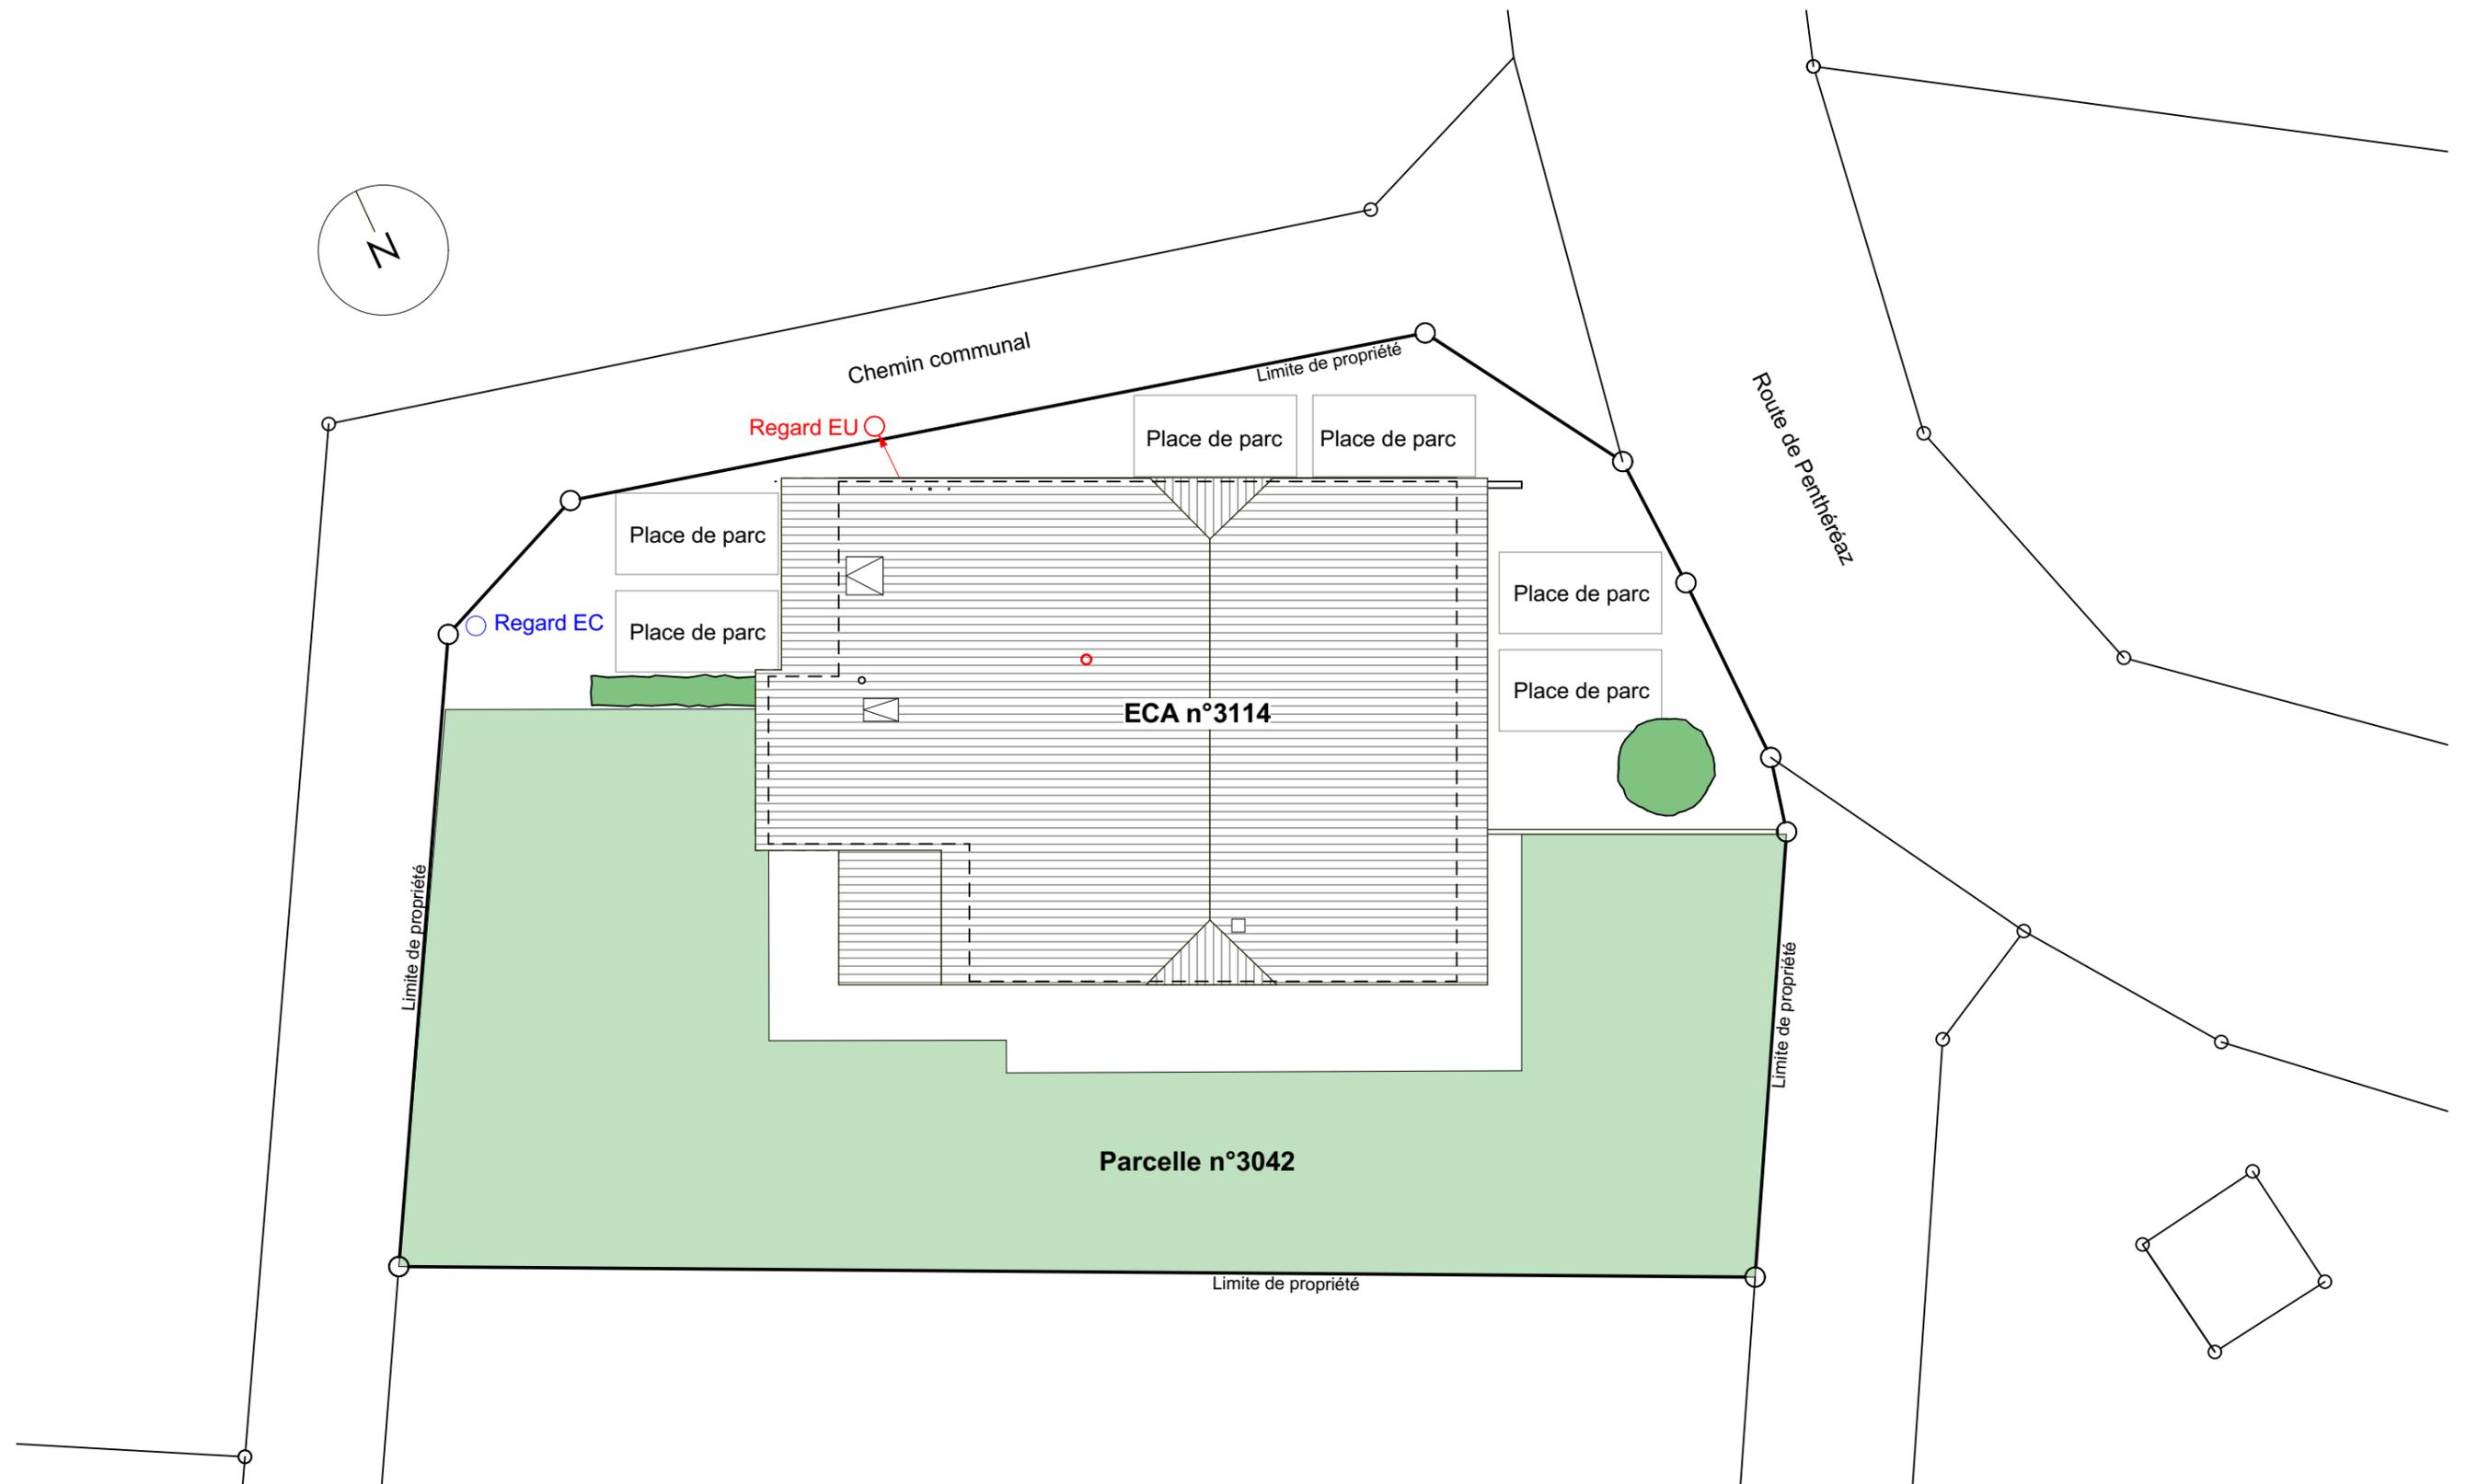

Installation d'une cellule de fumage et de son conduit + création d'une porte en façade

Propriété de Michel Pahud & Françoise Pahud Henry

Bâtiment ECA n° 3114 - Parcelle n°3042

Route de Penthérez 20 - Corcelles-sur-Chavornay - 1373 Chavornay

Les propriétaires :

Michel Pahud

Françoise Pahud-Henry

EN200-01

Echelle : 1:200

Date : 16.02.2024 - ER

Le Maître de l'Ouvrage:

Michel Pahud

L'architecte:

Enquête - Plan de situation



architecture
associés sàrl

Rte d'Allaman 37 - 1163 Etoy - Tél. 021/807.42.09 - Fax 021/807.41.86

