

Réf. communale : **2293**
No CAMAC : **220284**



AVIS D'ENQUETE

Demande de permis de construire (P)

L'enquête publique est ouverte du **25.05.2024** au **23.06.2024**

Compétence
(ME) Municipale Etat

Parcelle(s)	No ECA	Coordonnées (E / N)
322 329	1013a 1088	2533040/1172800
Nom de la commune :	Chavornay	
Nature des travaux :	Adjonction	
Description de l'ouvrage :	Construction de 2 adjonctions pour bouclage Sprinkler, semi-enterré et couvert	
Situation :	Avenue Albert Amon 1	
Note de Recensement Architectural :		
Propriétaire(s) :	SICPA SA	
Promettant(s) acquéreur(s) :		
Droit(s) distinct(s) et permanent(s) :		
Auteur(s) des plans :	COMBY FRÉDÉRIC RDR ARCHITECTES SA	
Demande de dérogation :	--	
Particularité(s) :		

ENQUETE pour construction de 2 adjonctions pour bouclage Sprinkler

Commune de Chavornay

Parcelle 322

Désignation cadastrale selon registre foncier:

Bâtiment(s):	4'689 m ²
Accès, place privée :	16'800 m ²
Jardin:	682 m ²
Trottoir, place piétonnière:	4 m ²
Surface totale:	22'175 m²

Surface en zone à bâtir: 17'789 m²

Propriétaire: SICPA SA

Parcelle 329

Désignation cadastrale selon registre foncier:

Bâtiment industriel 1088 ECA:	3'496 m ²
Accès, place privée :	3'455 m ²
Jardin:	5'884 m ²
Surface totale:	12'835 m²

Surface en zone à bâtir: 10'888 m²

Propriétaire: SICPA SA

Surface adjonctions projetées:	324 m ²
Surface couvert projeté:	159 m ²

Coordonnées: 2'533'040 / 1'172'800

Secteur Au de protection des eaux

Zone d'activités selon PPA "Sous Ville", "Perrevuit", "Les Places", "Vers la Gare", "Saint-Marcel"

Distance à la limite: - selon art. 4.3 RPPA (3 m à la limite)

Pas de note au recensement architectural

Degré de sensibilité au bruit (attribué): IV

Servitudes:

RF 2003/181	ID 2003/179	Usage de local et d'installations accessoires
RF 2003/181	ID 2003/180	Passage pour piétons et pour tous véhicules
RF 2003/181	ID 2003/181	Canalisation(s) électriques souterraines
RF 2016/7116	ID 2016/4177	Canalisation(s) souterraine d'électricité et de télécommunication

Mention:

RF 195'808 Améliorations foncières


La réalisation du projet implique une mise à jour du plan RF

La propriétaire:

Attestation d'enquête:



Jean-Darc Meyer
 7.8.2023
 CH-1008 Mey

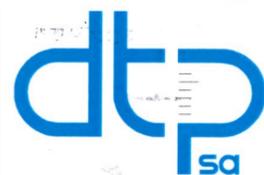

Bureau d'études
 ingénieurs géomètres
 ingénieurs en génie civil

Rue des Terreaux 20 - CP 60 - 1350 Orbe
 024 442 92 92 - contact@dtpsa.ch

Pierre Jaquier
 ing. pém-br.




Echelle 1:1'000

D. 15'091.001c


Surface : A3

26.07.2023 JHO/DAE

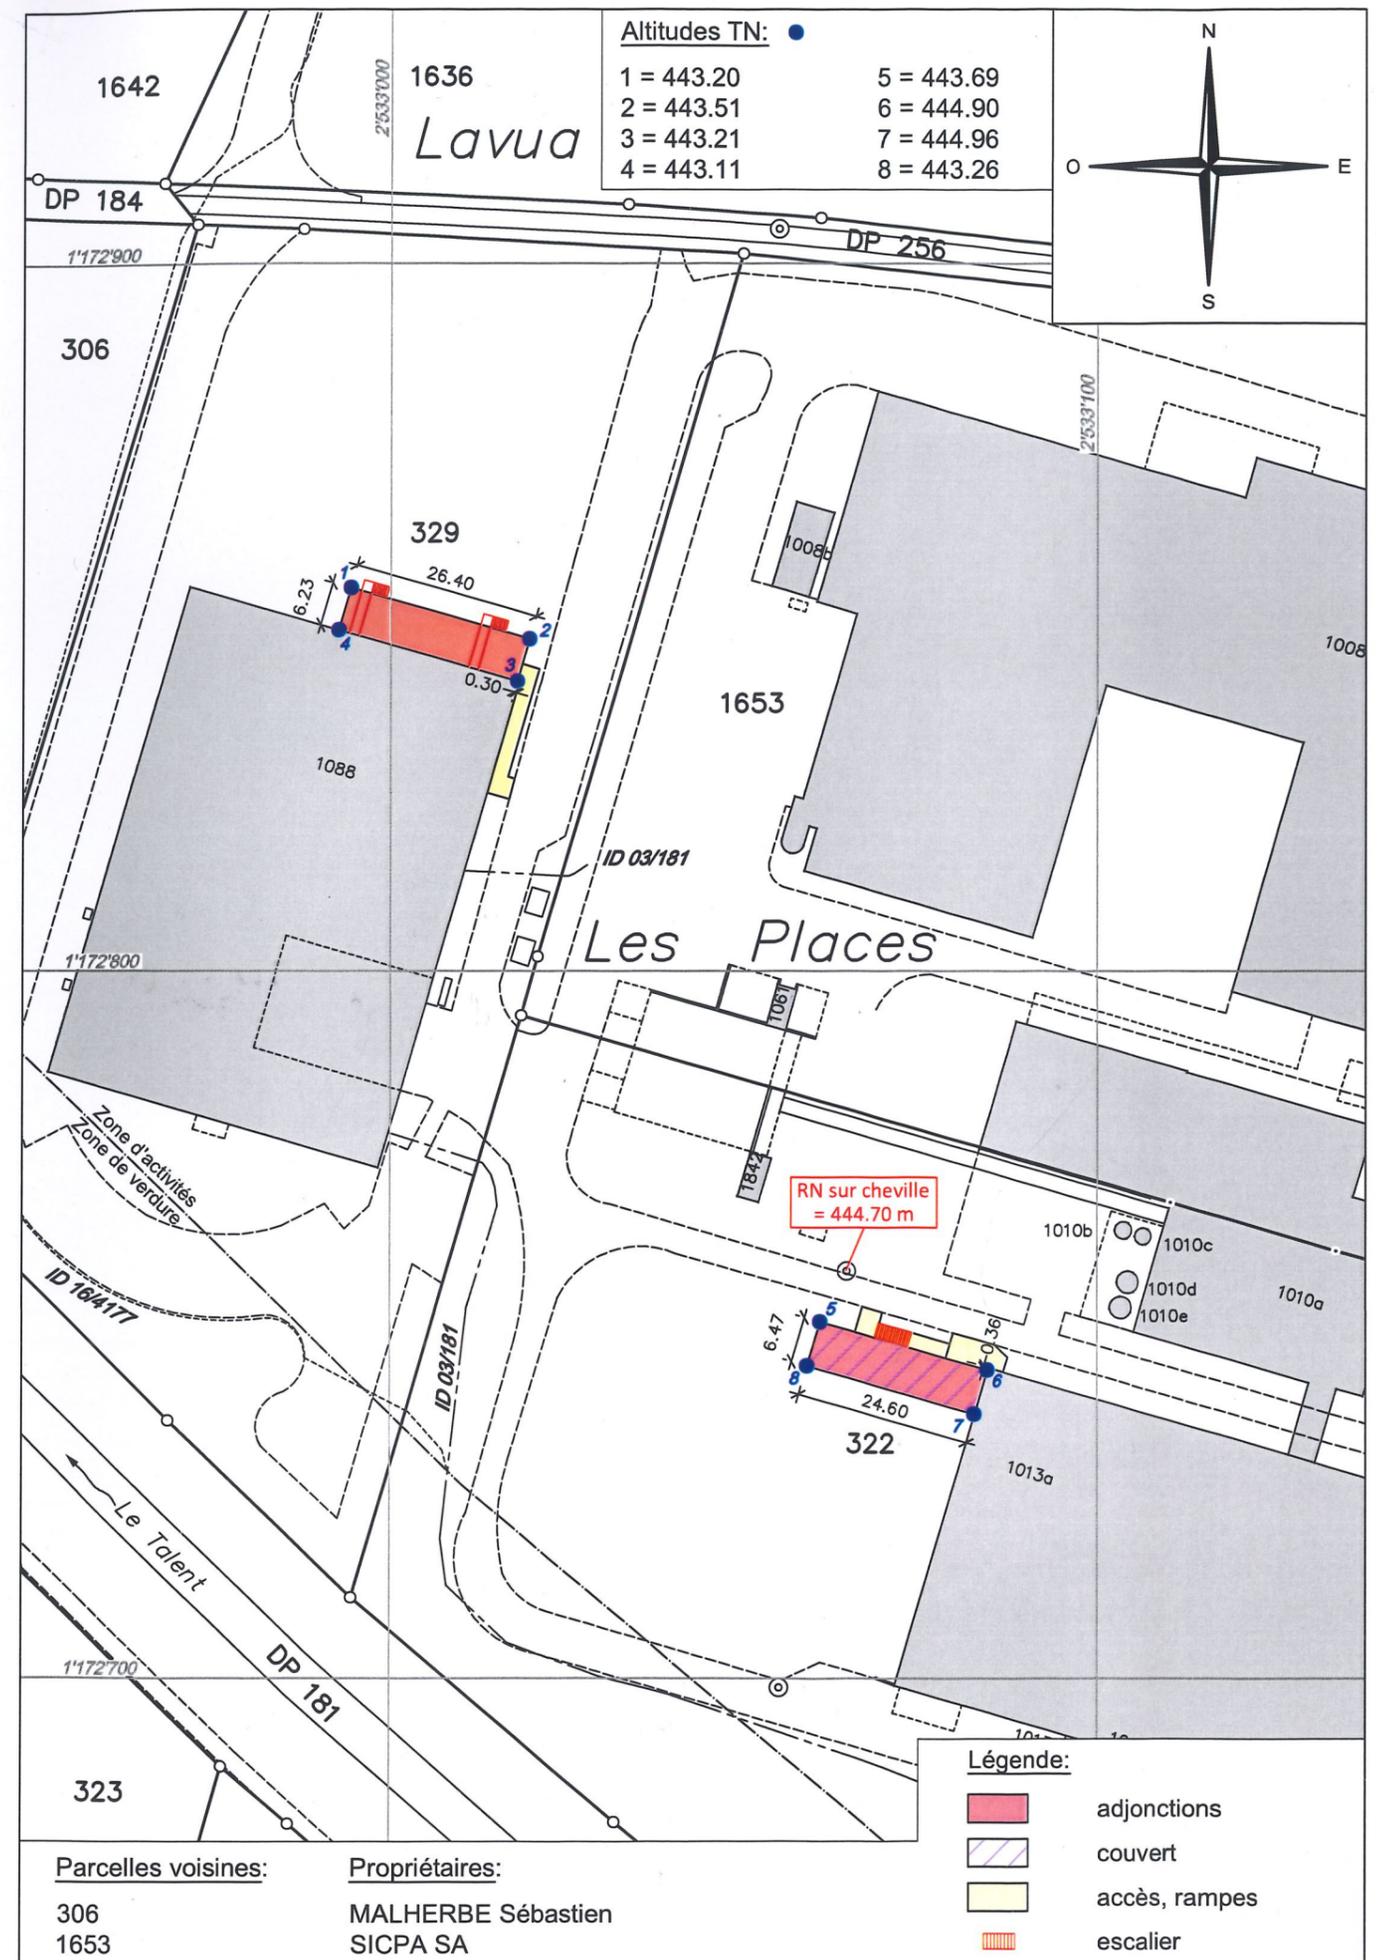

Altitudes TN: ●

1 = 443.20	5 = 443.69
2 = 443.51	6 = 444.90
3 = 443.21	7 = 444.96
4 = 443.11	8 = 443.26

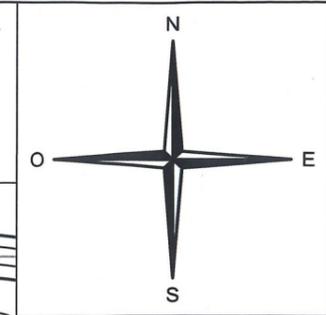

Parcelles voisines:	Propriétaires:
306	MALHERBE Sébastien
1653	SICPA SA

Légende:

	adjonctions
	couvert
	accès, rampes
	escalier