

COMMUNE DE CHAVORNAY

AVIS D'ENQUETE

Conformément à l'art. 25 de la LPEP et art. 7b de la LDE, la Municipalité de la Commune de Chavornay soumet à l'enquête publique le projet suivant :

**« Chemin du Verger »
Mise en séparatif et remplacement de la conduite d'eau**

Le dossier est déposé **du 23 octobre 2024 au 21 novembre 2024** au greffe municipal où il peut être consulté durant le délai d'enquête susmentionné, pendant les heures d'ouverture du bureau.

Les oppositions ou observations éventuelles, motivées, doivent être adressées par écrit au greffe municipal ou consignées sur la feuille d'enquête durant le délai d'enquête. Il ne sera pas tenu compte des observations ou oppositions déposées après l'expiration du délai d'enquête.

La Municipalité

Commune de Chavornay

"Chemin du Verger"

Mise en séparatif et remplacement de la conduite d'eau

Collecteurs d'eaux claires, d'eaux usées et conduite d'eau

SITUATION ET COUPES TYPES FOUILLES

Projet de l'ouvrage


dt Bureau d'études
ingénieurs géomètres
ingénieurs en génie civil
Rue des Terreaux 20 - CP 60 - 1350 Orbe
024 442 92 92 - contact@dtpsa.ch

Echelle 1:200 D. 15'299-201b Surface 0.55 m² 21.08.2024 JHO/AKR


Source : Géodonnées Etat de Vaud

Coupes types fouilles
échelle 1:20

A - A'

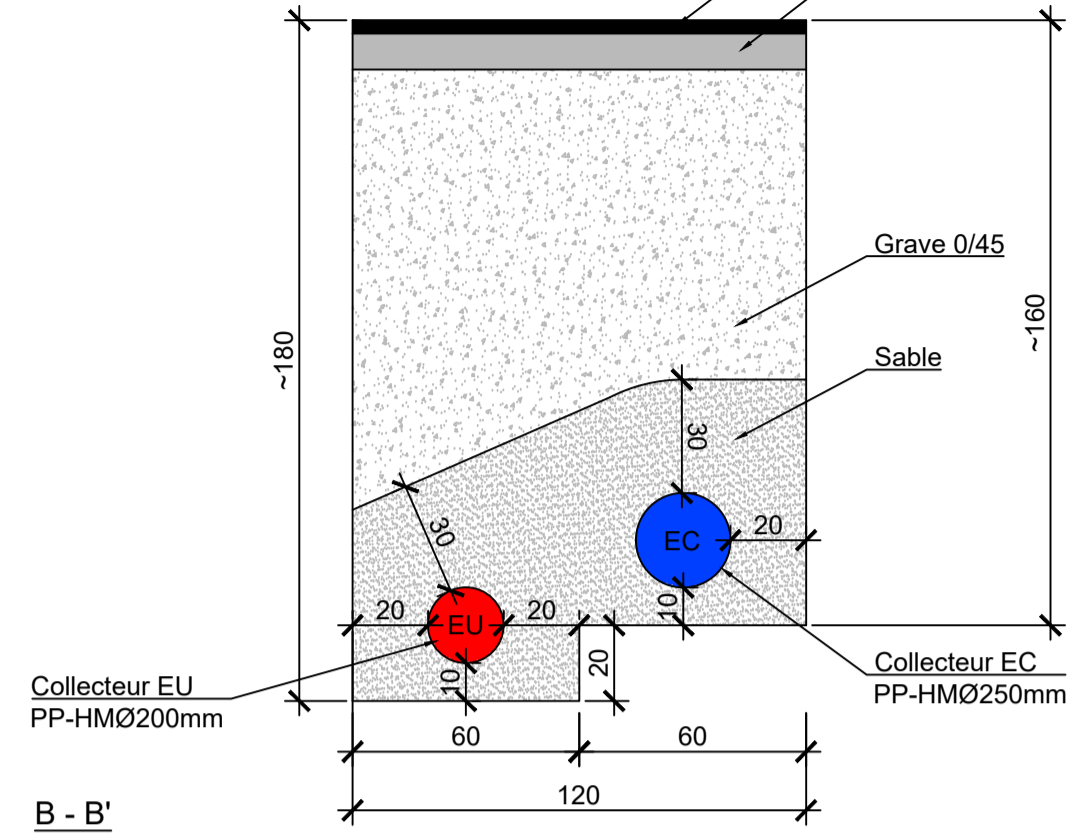

B - B'

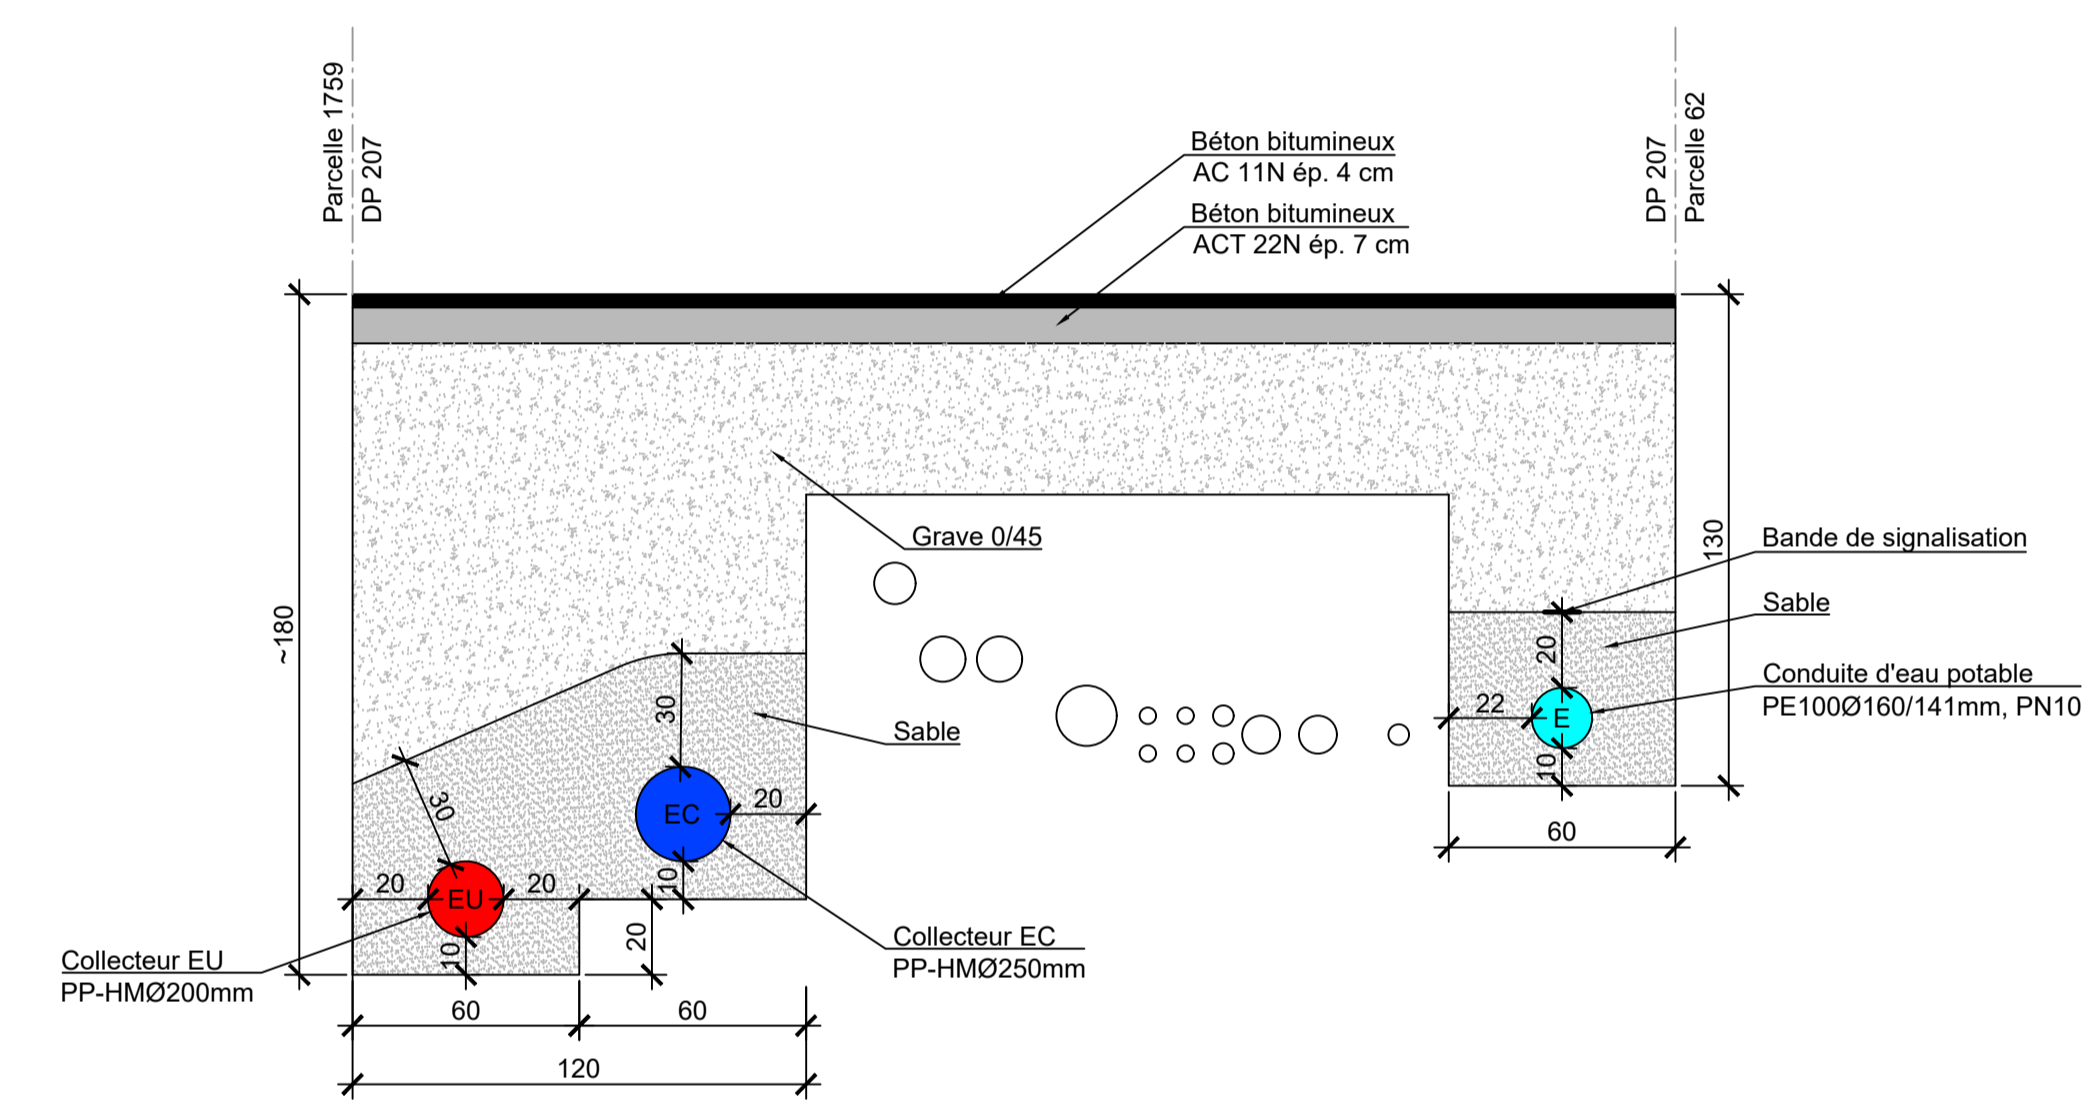

- Légende:**
- Collecteur des eaux claires existant
 - Collecteur des eaux claires projeté
 - Collecteur des eaux claires privé projeté
 - Regard des eaux claires existant / projeté
 - Grille existante / projetée
 - Chenau existante
 - Collecteur des eaux usées projeté
 - Collecteur des eaux usées privé projeté
 - Regard des eaux usées existant / projeté
 - Regard mixte existant
 - Collecteur unitaire existant
 - Conduite d'eau potable projetée
 - Conduite d'eau potable existante
 - Vanne de réseau existante
 - Vanne de prise privée existante
 - Borne hydrante existante
 - Tube d'éclairage public existant, PEØ72/60mm
 - Candélabre existant
 - Tube vo multimedia existant
 - Tube vo multimedia existant
 - Tube swisscom existant
 - Tube swisscom existant
 - Conduite de gaz existante
 - Vanne de prise privée gaz existante
 - Tube Romande Energie existant
 - Chaussée projetée

